



COMMUNE DE PEYRISSAS



PLAN LOCAL D'URBANISME INTERCOMMUNAL DES TERRES D'AURIGNAC

Pièce 4.B - Règlement graphique



Décembre 2025

Echelle 1/5 000

4 36 3048

ARTELIA
Passion & Solutions

ARTELIA - Région Sud-Ouest
Hélioscic - 2 avenue Pierre Argot - CS 8011 - 64053, PAU Cedex 9
Tél : 05 59 94 22 50 - Fax : 05 59 94 30 24
www.artelagroup.com

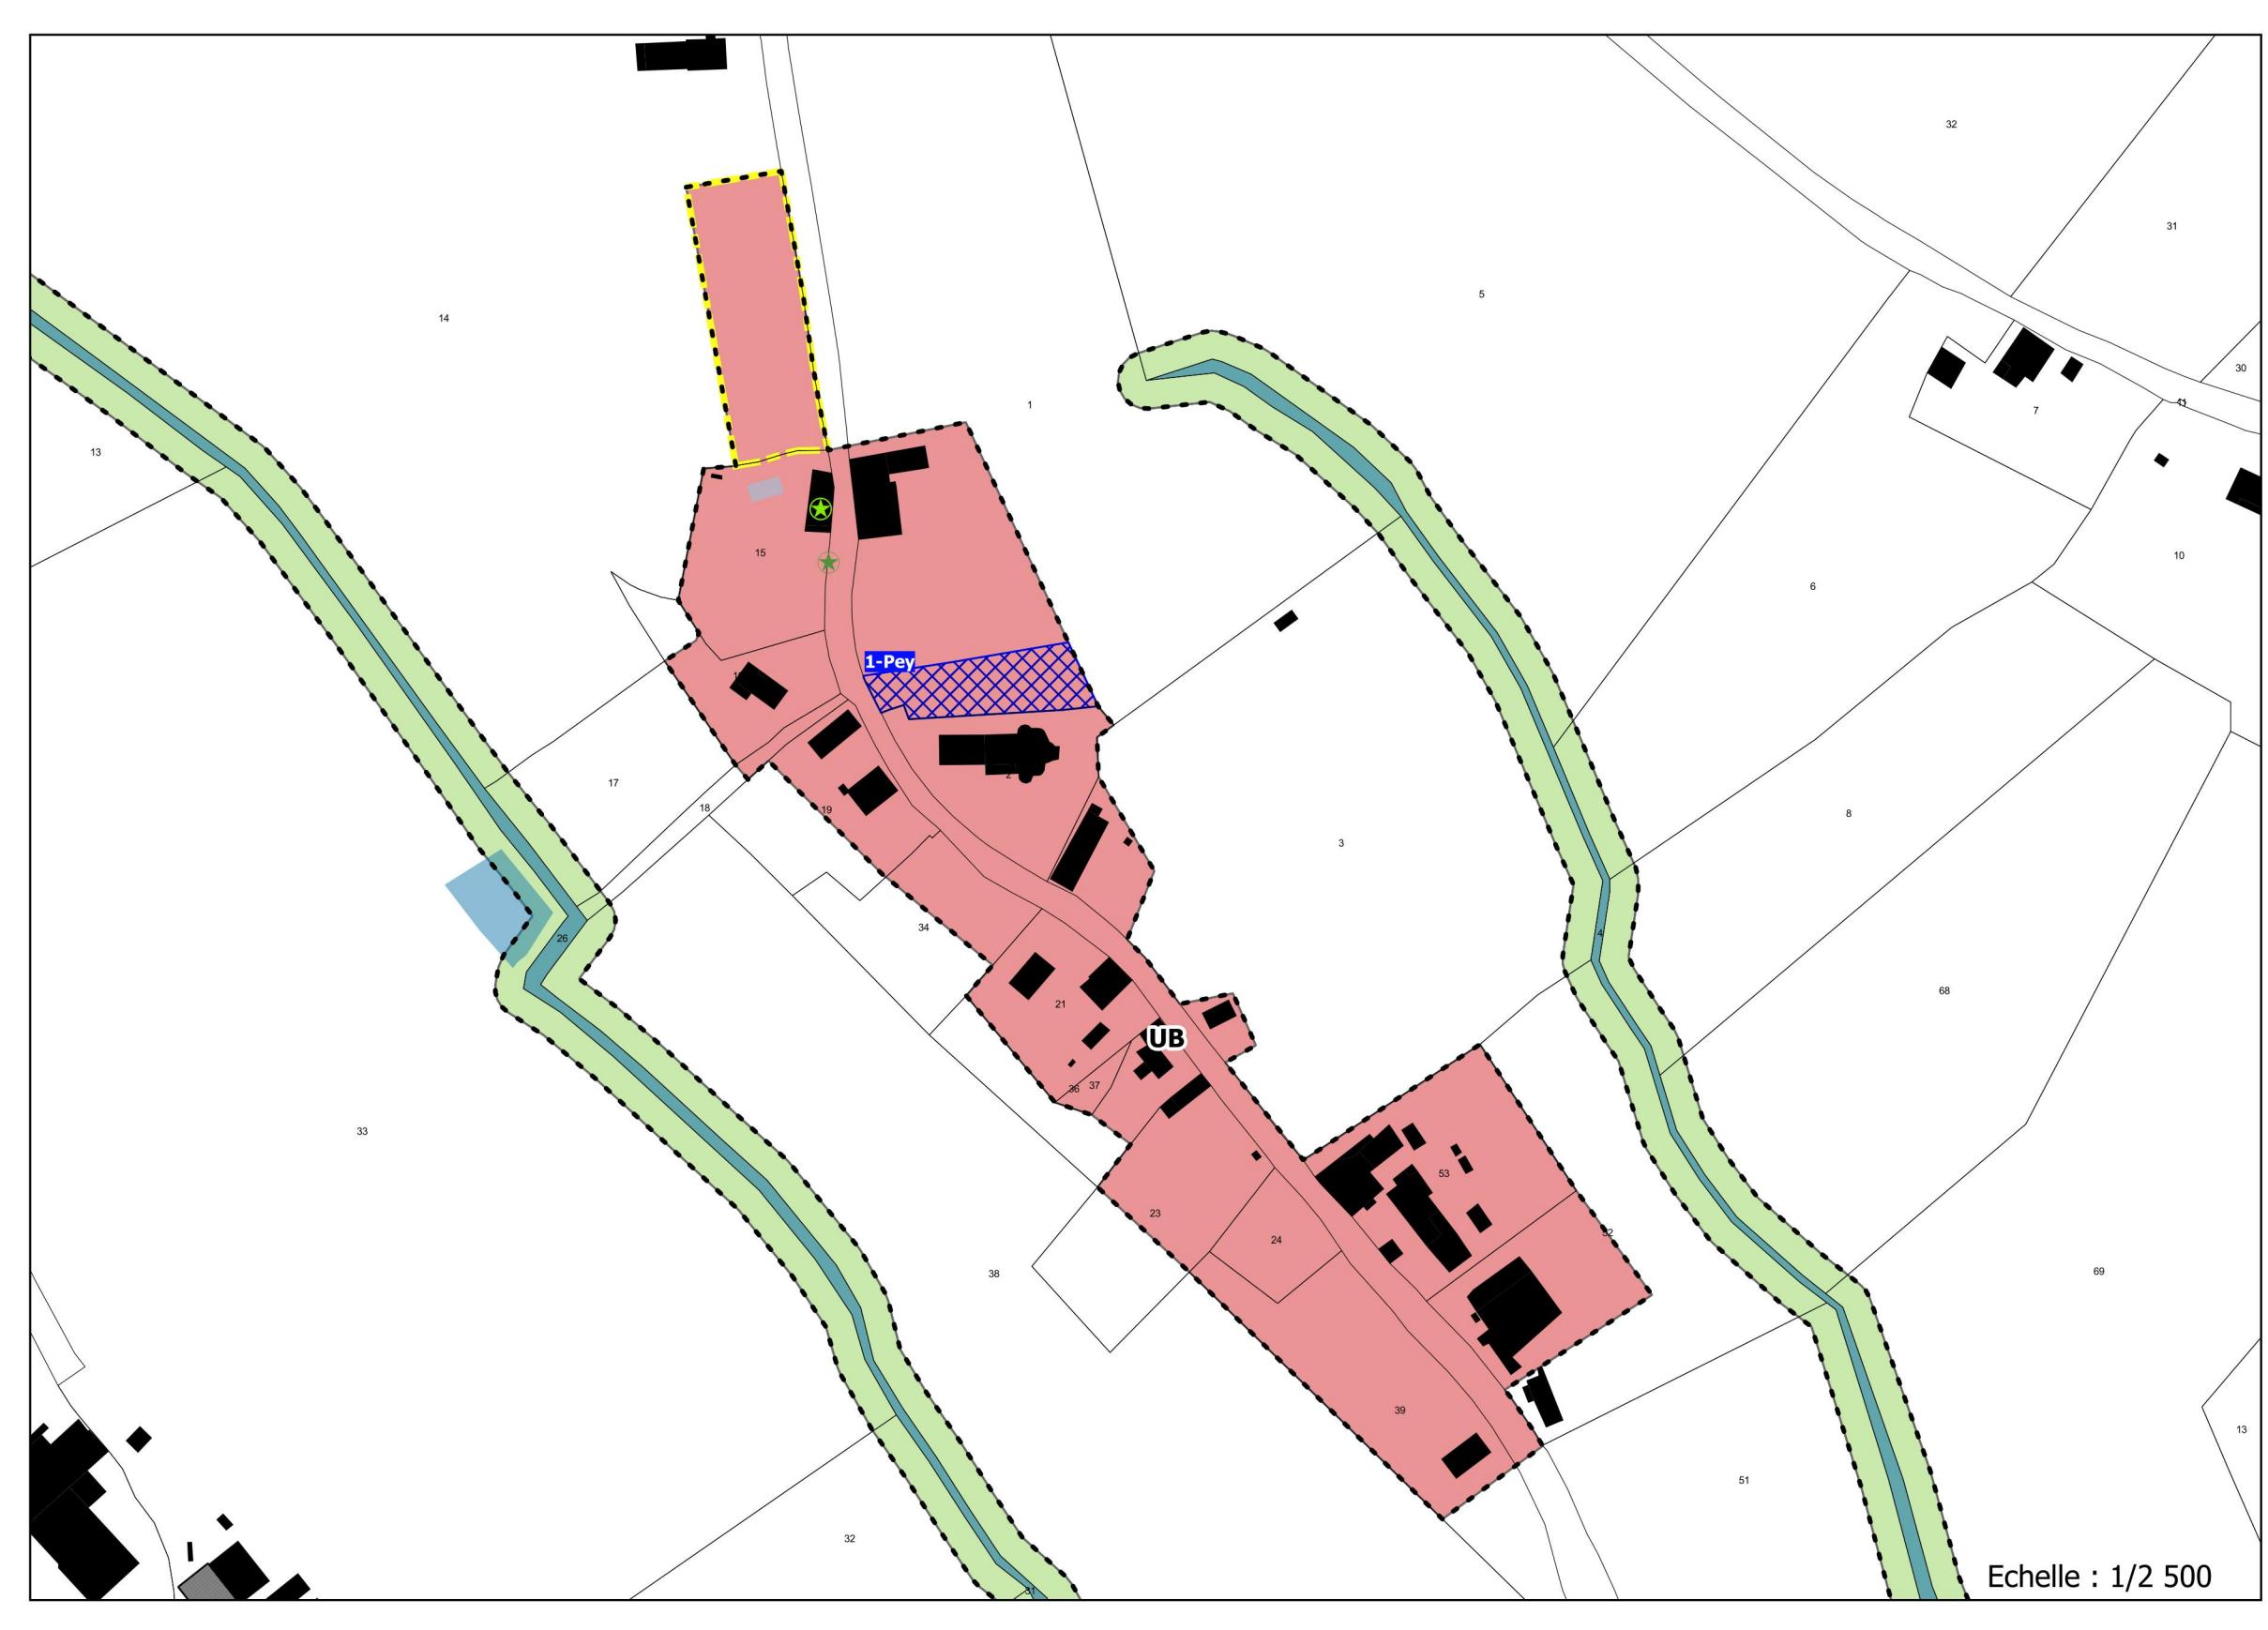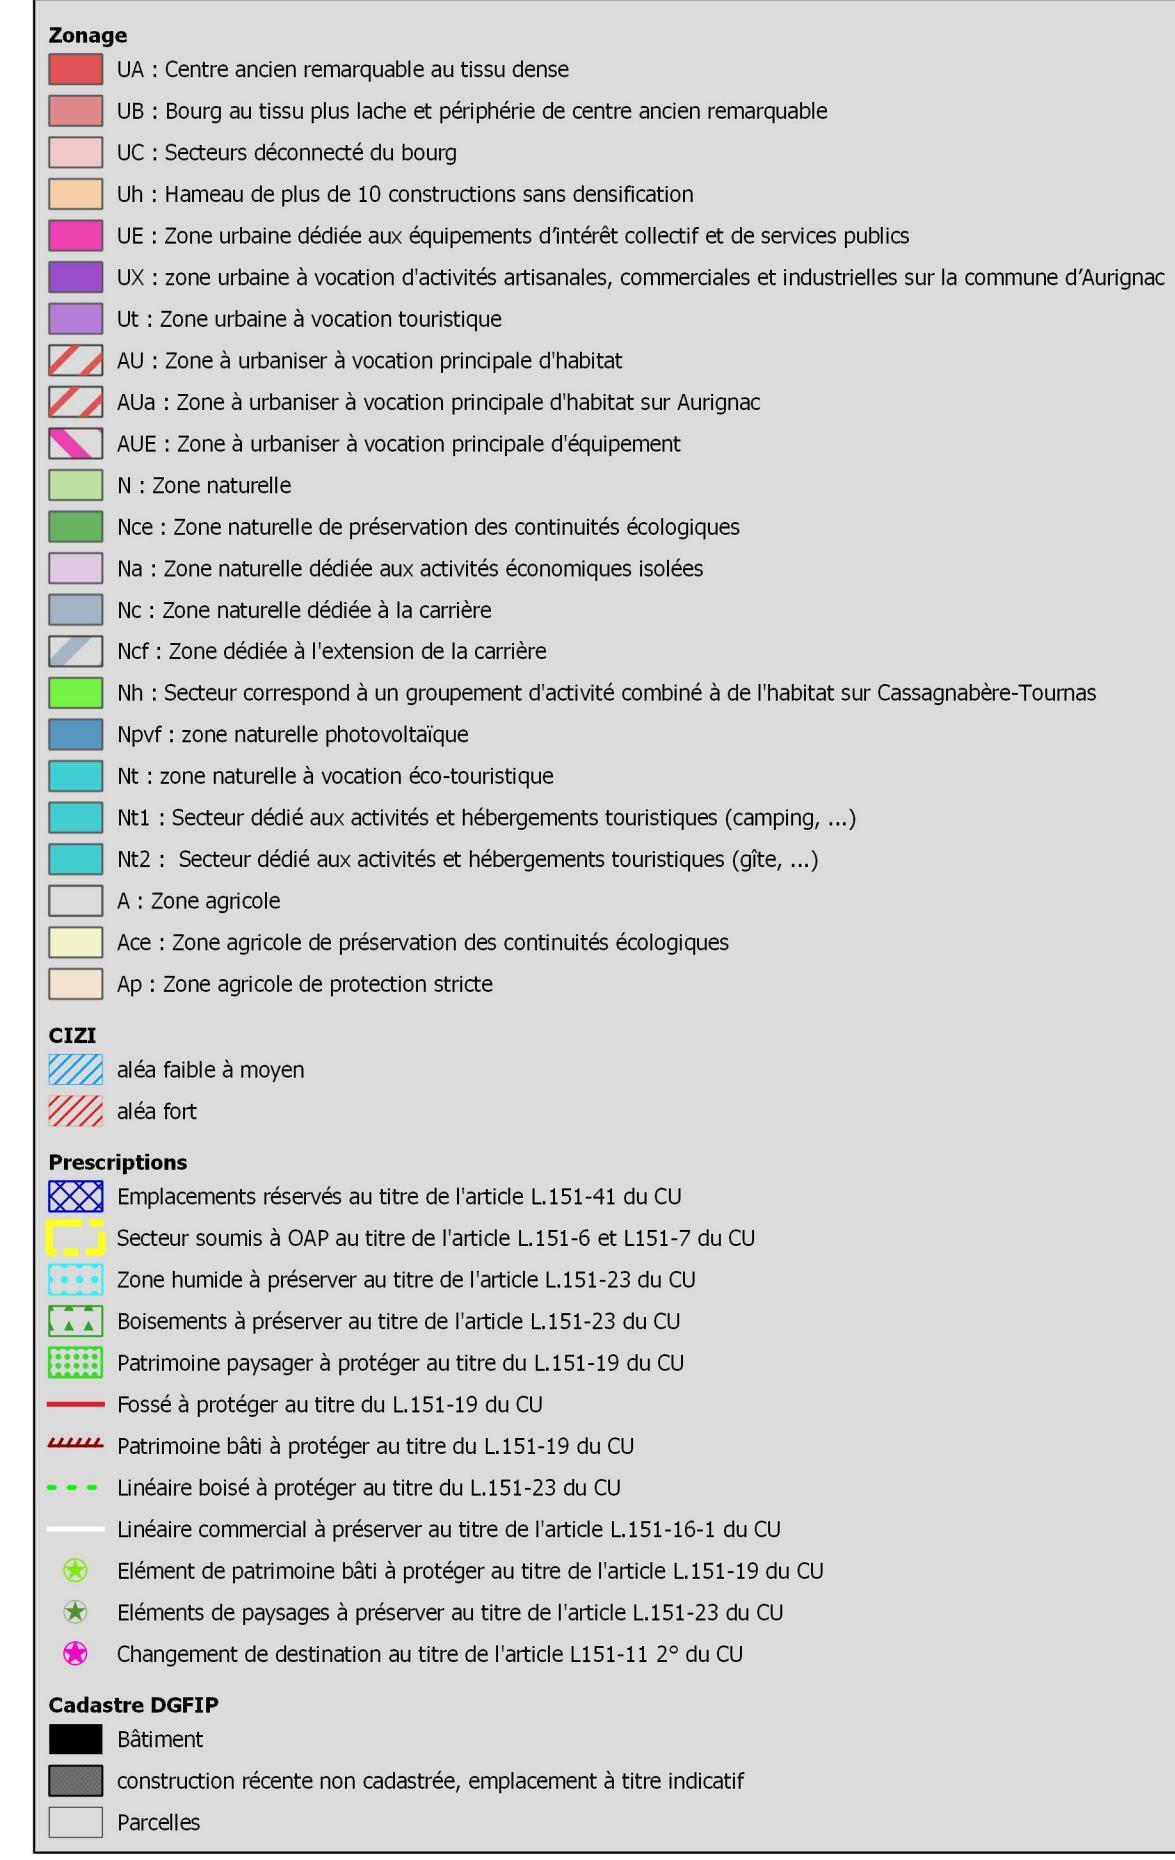

Echelle : 1/2 500



Liste des emplacements réservés

Numéro	Destination	Emprise ou superficie	Bénéficiaire
1-Pey	Création d'un parking	1 286 m²	Commune de Peyrissas
2-Pey	Elargissement de voirie	84 m²	Commune de Peyrissas